



CARPORT


FASAD MOT SÖDER
DEL 1

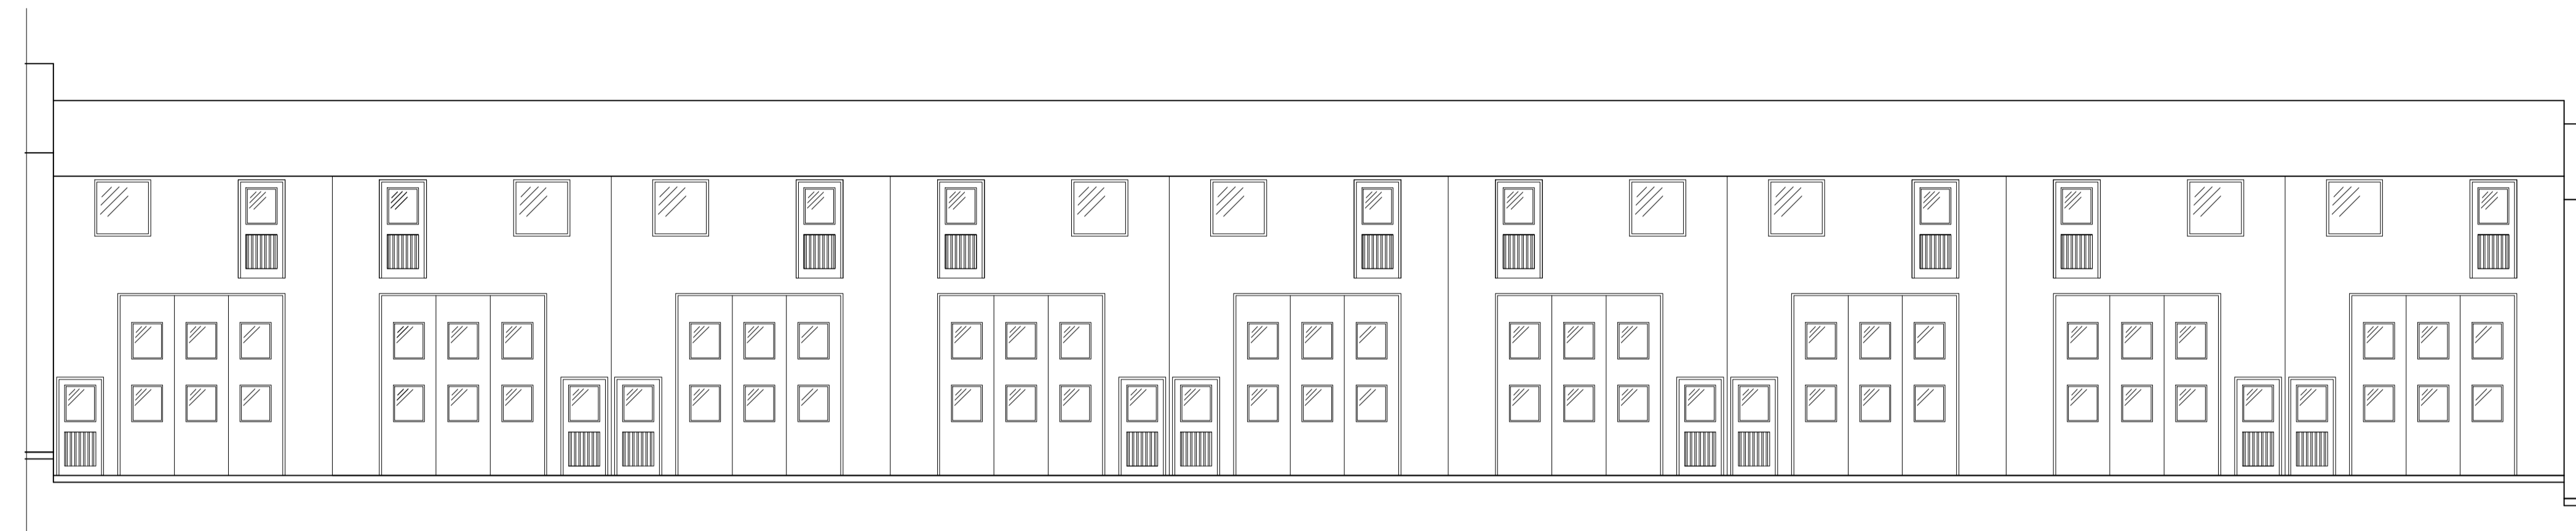

FASAD MOT SÖDER
DEL 2

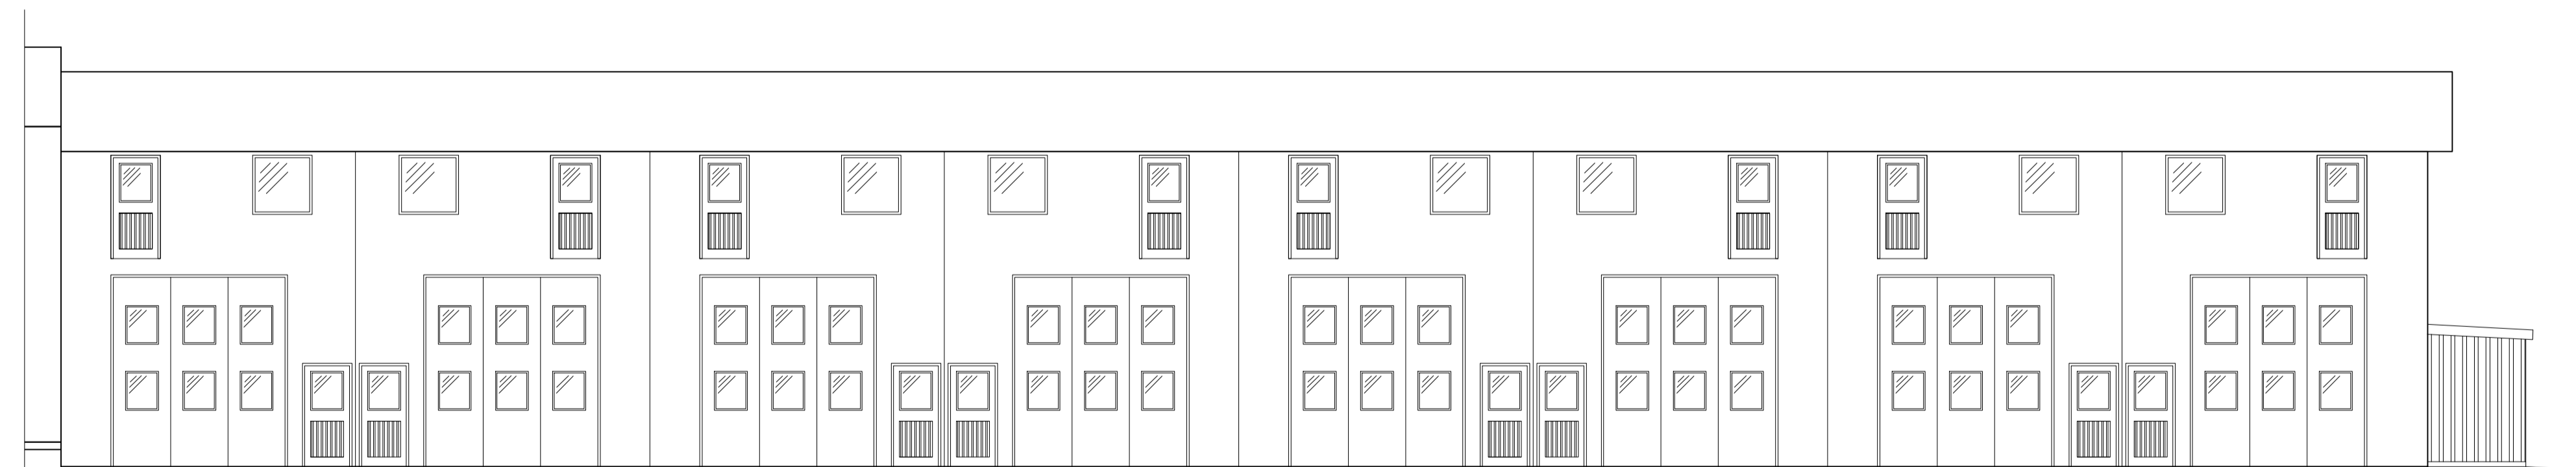

FASAD MOT SÖDER
DEL 3

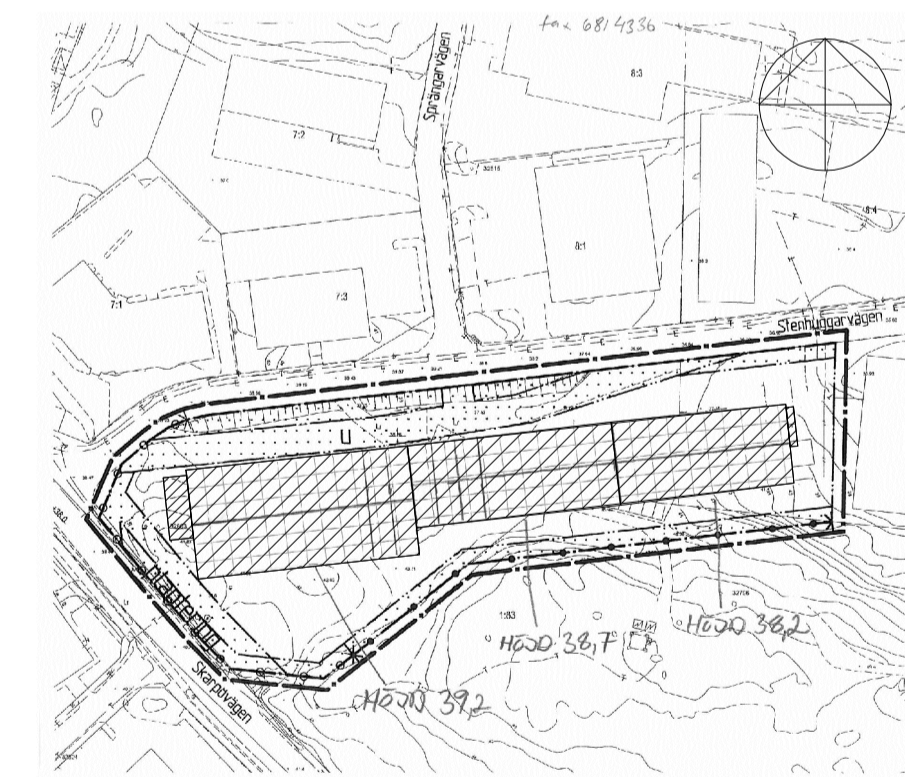

-		Kompl BL diariernr 2330150/2010	-	-
BET	ANT	ANDRINGEN AVYSER	DATUM	SIGN

MEGA CAD
BYGGRITNINGAR & ILLUSTRATIONER



Trädgårdsgatan 23
645 31 Strängnäs
Tel: 0152-185 55
www.megacad.se

BOKA FASTIGHETER
ÄLVSBYVÄGEN 3
139 52 VÄRMDÖ
08-571 621 20

RITAD/KONSTR AV
G SVALELID

UPPDRAGNR
537-01

ORT/DATUM
2010-03-25

SKARPNÄS 8:27
NACKA KOMMUN


NY INDUSTRIBYGGNAD
FASAD MOT SÖDER

SKALA A3 1:200

KOD/TYP/POS
BYGGLOV

RITNINGNUMMER
A305-901

ANDR BET
-

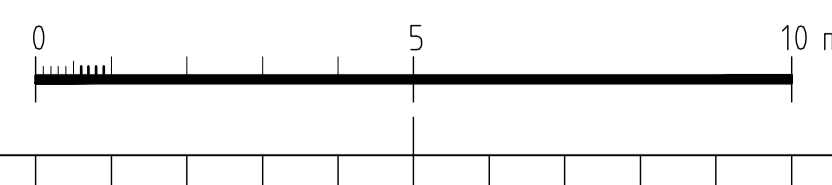

RText (RText)

LAGER: SB11

PLO: 2010-03-30 08:53 C:\PROJEKTVA-CAD\PROJEKTVA-PROJEKT\MIC 537-01\51A\USBYGGLOV\RITNING\A3\PROJ1-20100329 DWG GUNILLA