



FASAD MOT NORR
DEL 1


CARPORT

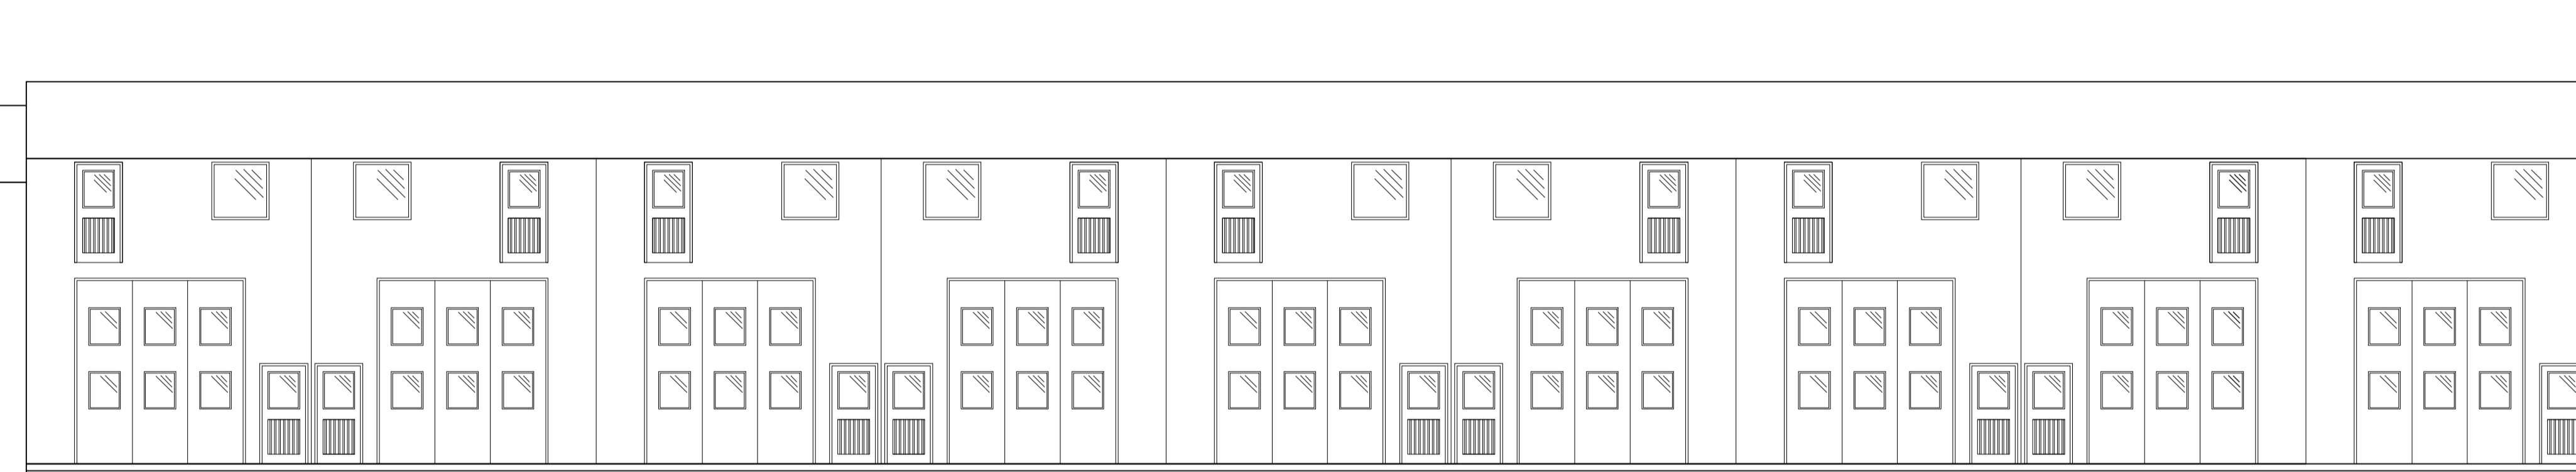

FASAD MOT NORR
DEL 2

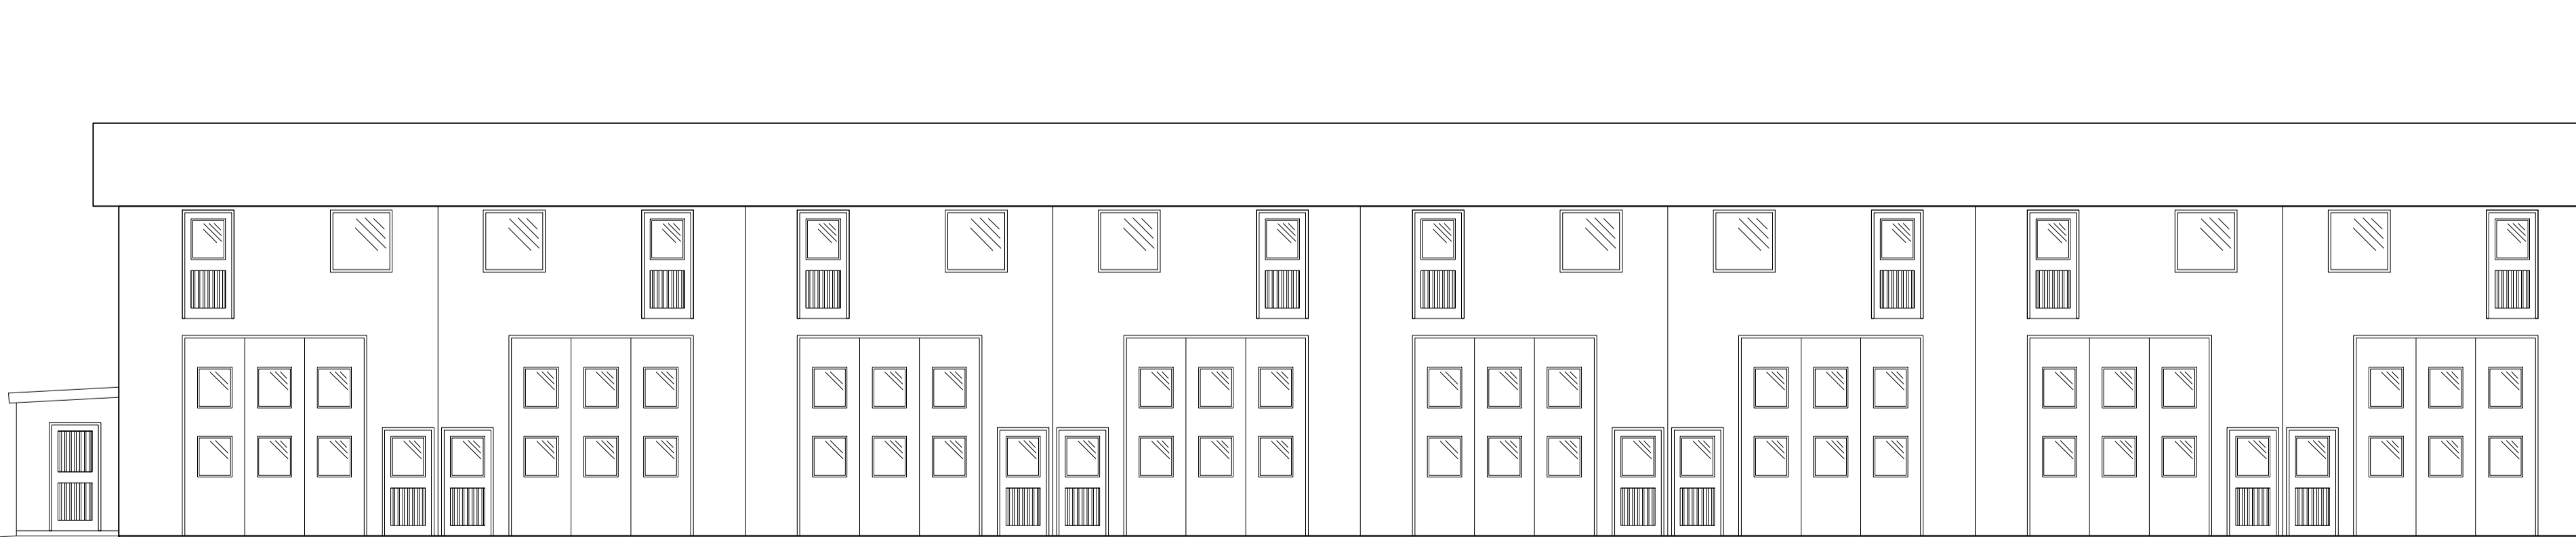

FASAD MOT NORR
DEL 3

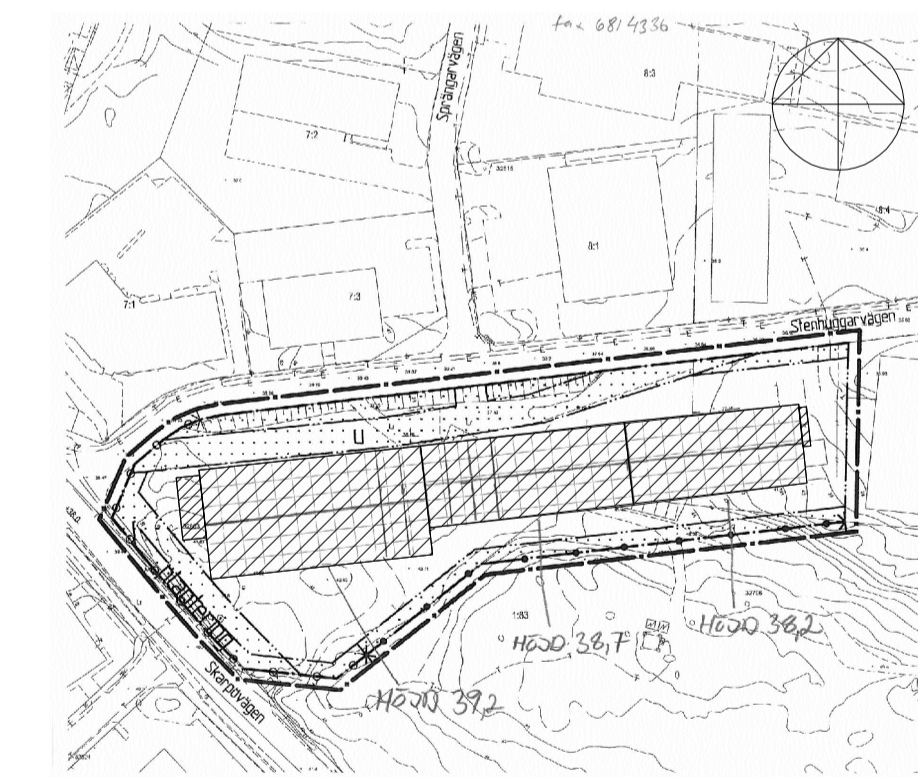

-		Kompl BL diariernr 2330150/2010	-	
BET	ANT	ANDRINGEN AVSER	DATUM	SIGN

MEGA CAD
BYGGRITNINGAR & ILLUSTRATIONER

Trädgårdsgatan 23
645 31 Strängnäs
Tel: 0152-185 55
www.megacad.se

BOKA FASTIGHETER
ÅLVSBYVÄGEN 3
139 52 VÄRMDÖ
08-571 621 20

RITAD/KONSTR AV
G SVALELID

UPPDRAG NR
537-01

ORT/DATUM
2010-03-25

SKARPNÄS 8:27
NACKA KOMMUN

NY INDUSTRIBYGGNAD


FASAD MOT NORR

SKALA A3 1:200

KOD/TYP/POS
BYGGLOV

RITNINGSNUMMER
A305-902

ANDR BET
-

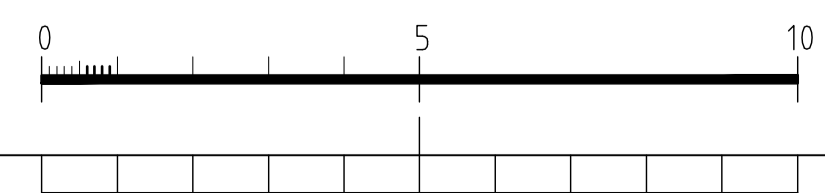

XREF
RText (RText)

LAGER: SB11

PLO: 2010-03-30 08:57 C:\PROJEKT\A-CAD\PROJEKT\A-PROJEKT\MC 537-01\5 TA US\BYGGLOV\BYGGLOV\A305-902\A305-902.DWG GUNILLA