





FASAD MOT ÖSTER

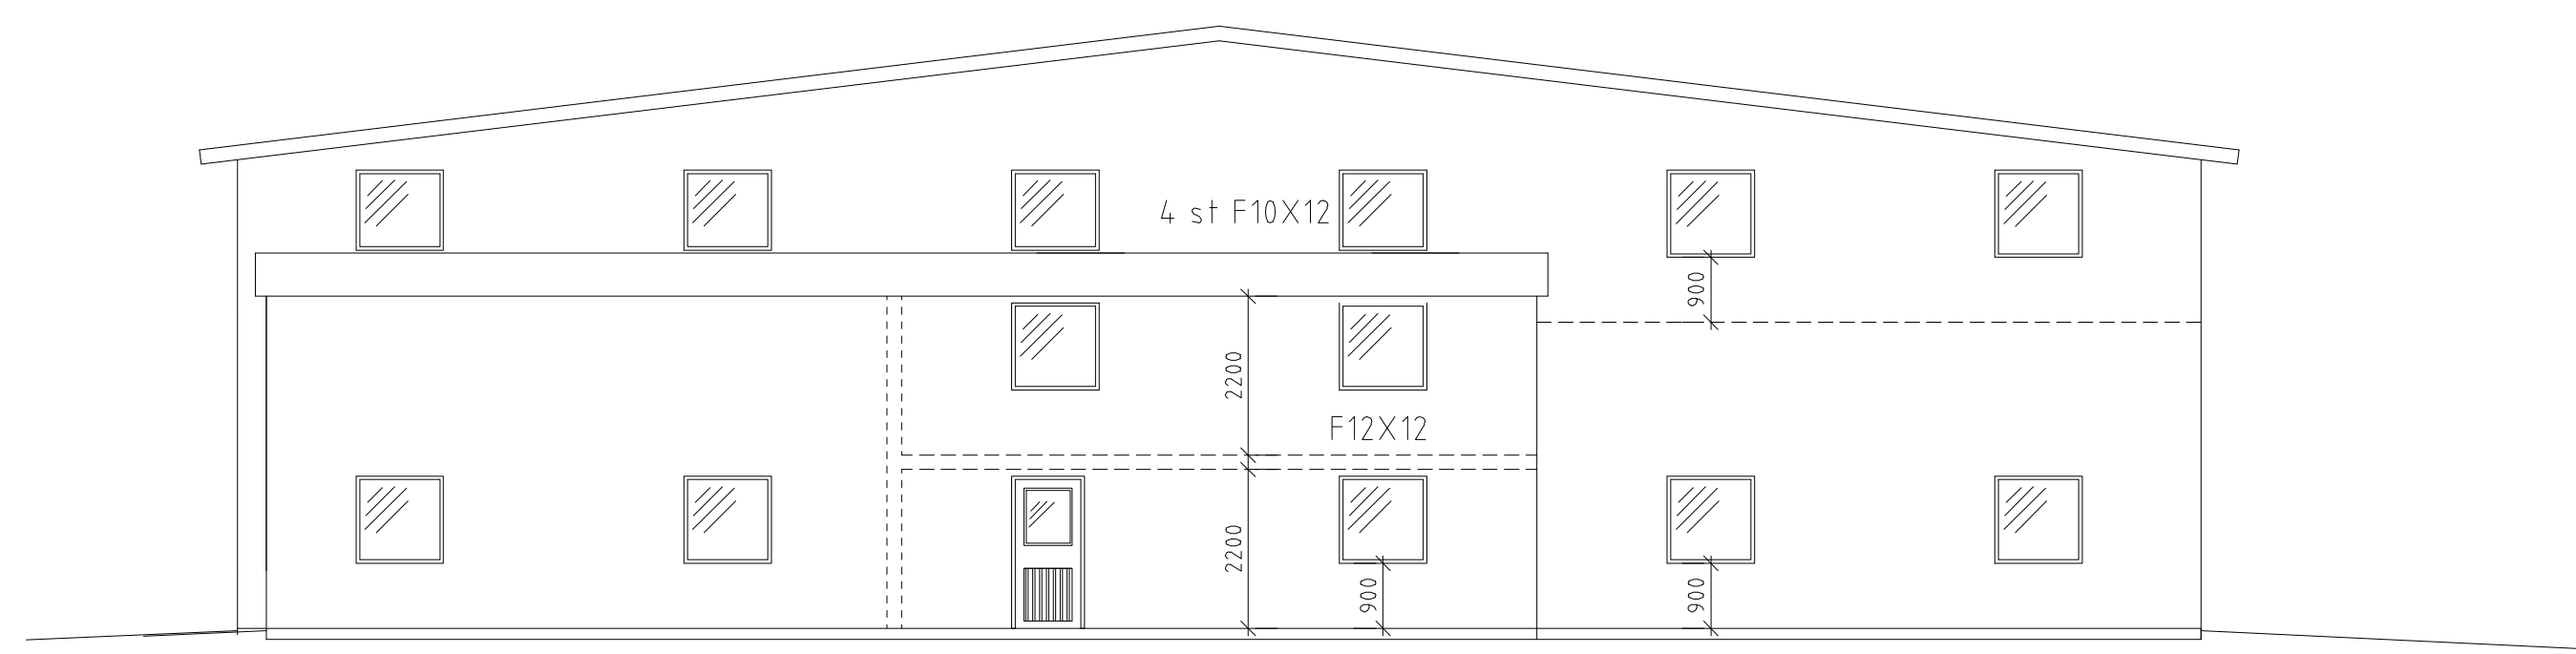

FASAD MOT VÄSTER

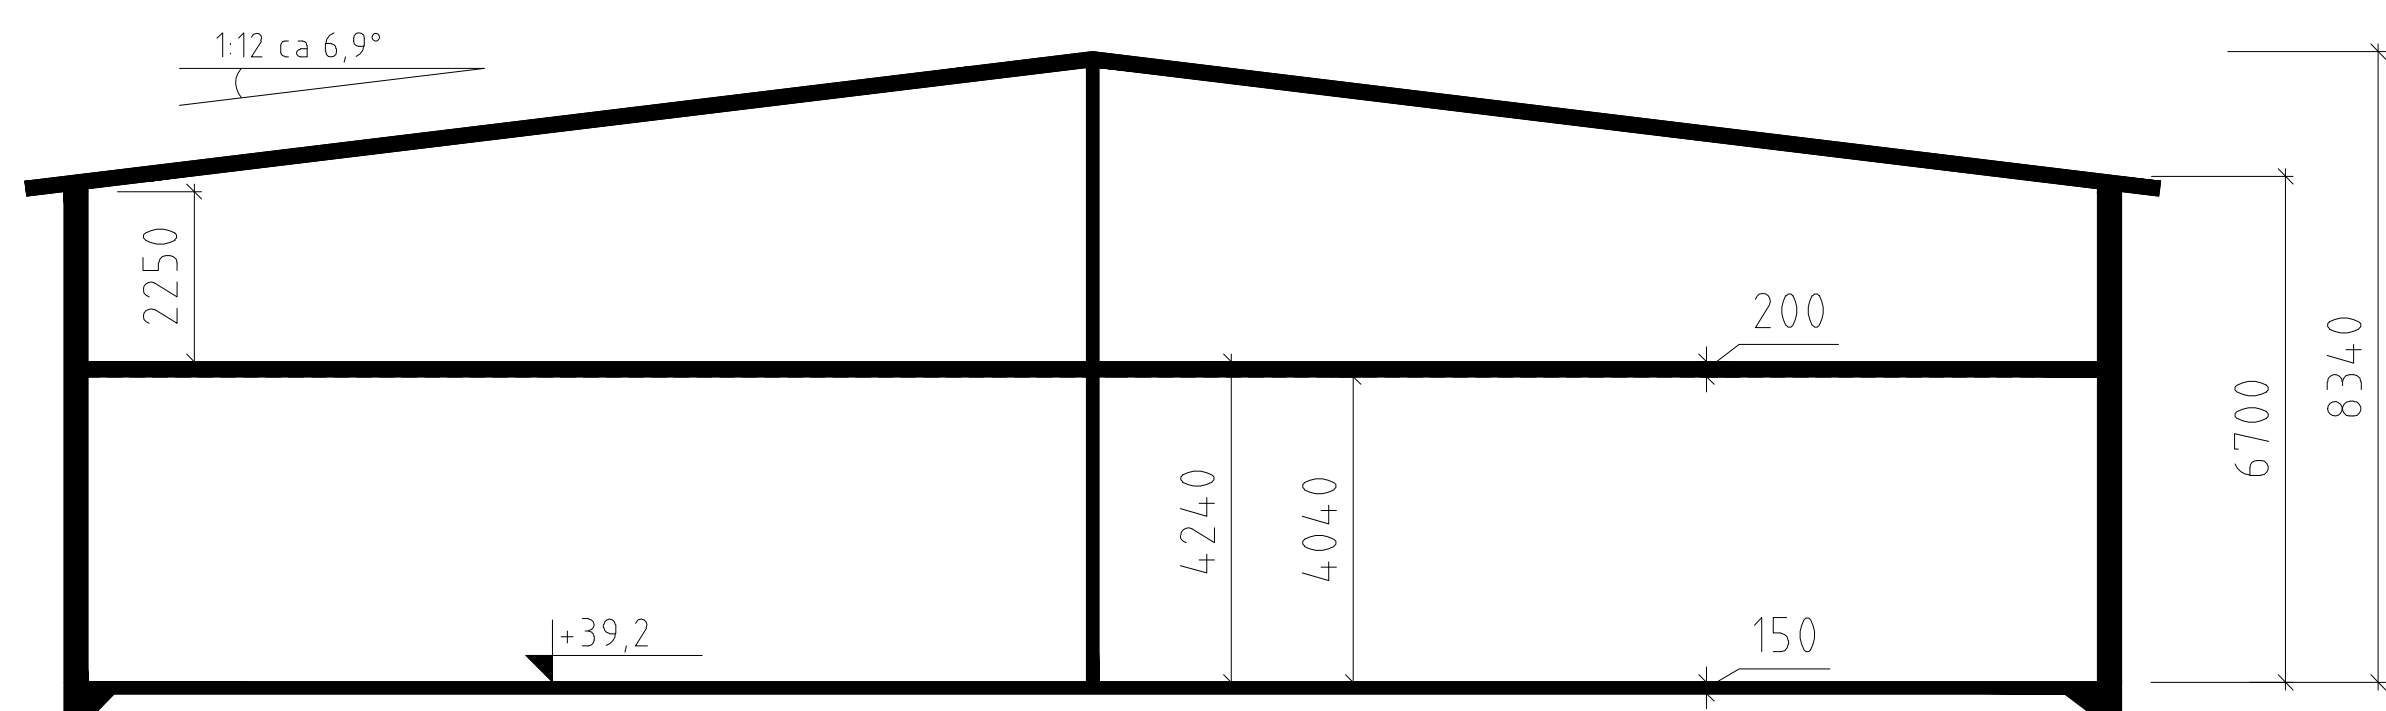

SEKTION

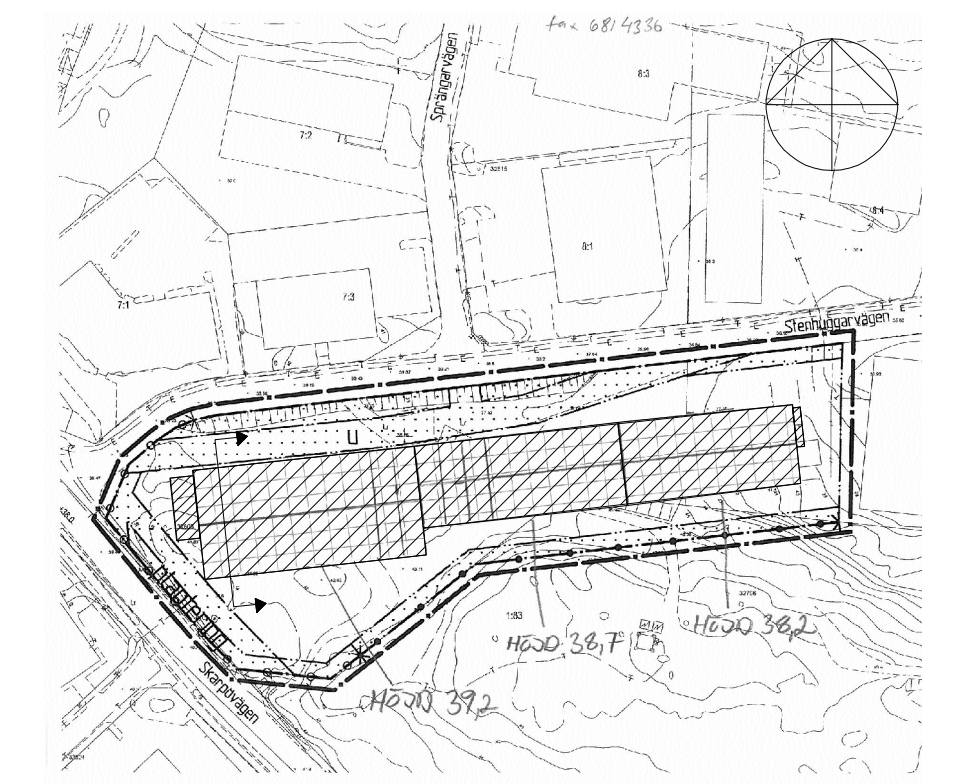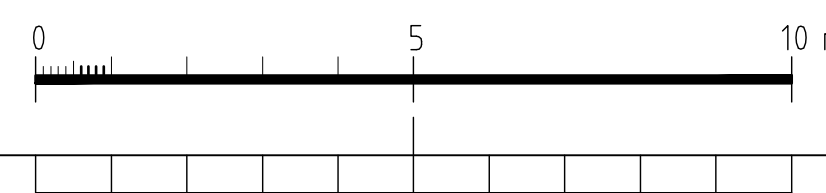

-		Kompl BL diariernr 2330150/2010	-	-
BET	ANT	ANDRINGEN AVSER	DATUM	SIGN

MEGA CAD
BYGGRITNINGAR & ILLUSTRATIONER

Trädgårdsgatan 23
645 31 Strängnäs



Tele: 0152-185 55
www.megacad.se

BOKA FASTIGHETER
ÄLVSBYVÄGEN 3
139 52 VÄRMDÖ
08-571 621 20

RITAD/KONSTR AV
G SVALELID

UPPDRAG NR
537-01

ORT/DATUM
2010-03-25

SKARPNÄS 8:27
NACKA KOMMUN

NY INDUSTRIBYGGNAD

FASAD MOT VÄST, ÖST, SEKTION

SKALA A3 1:200

KOD/TYP/POS
BYGGLOV

RITNINGNUMMER
A305-903

ANDR BET

-

RText (RText)